


VELUXFENSTER 761140

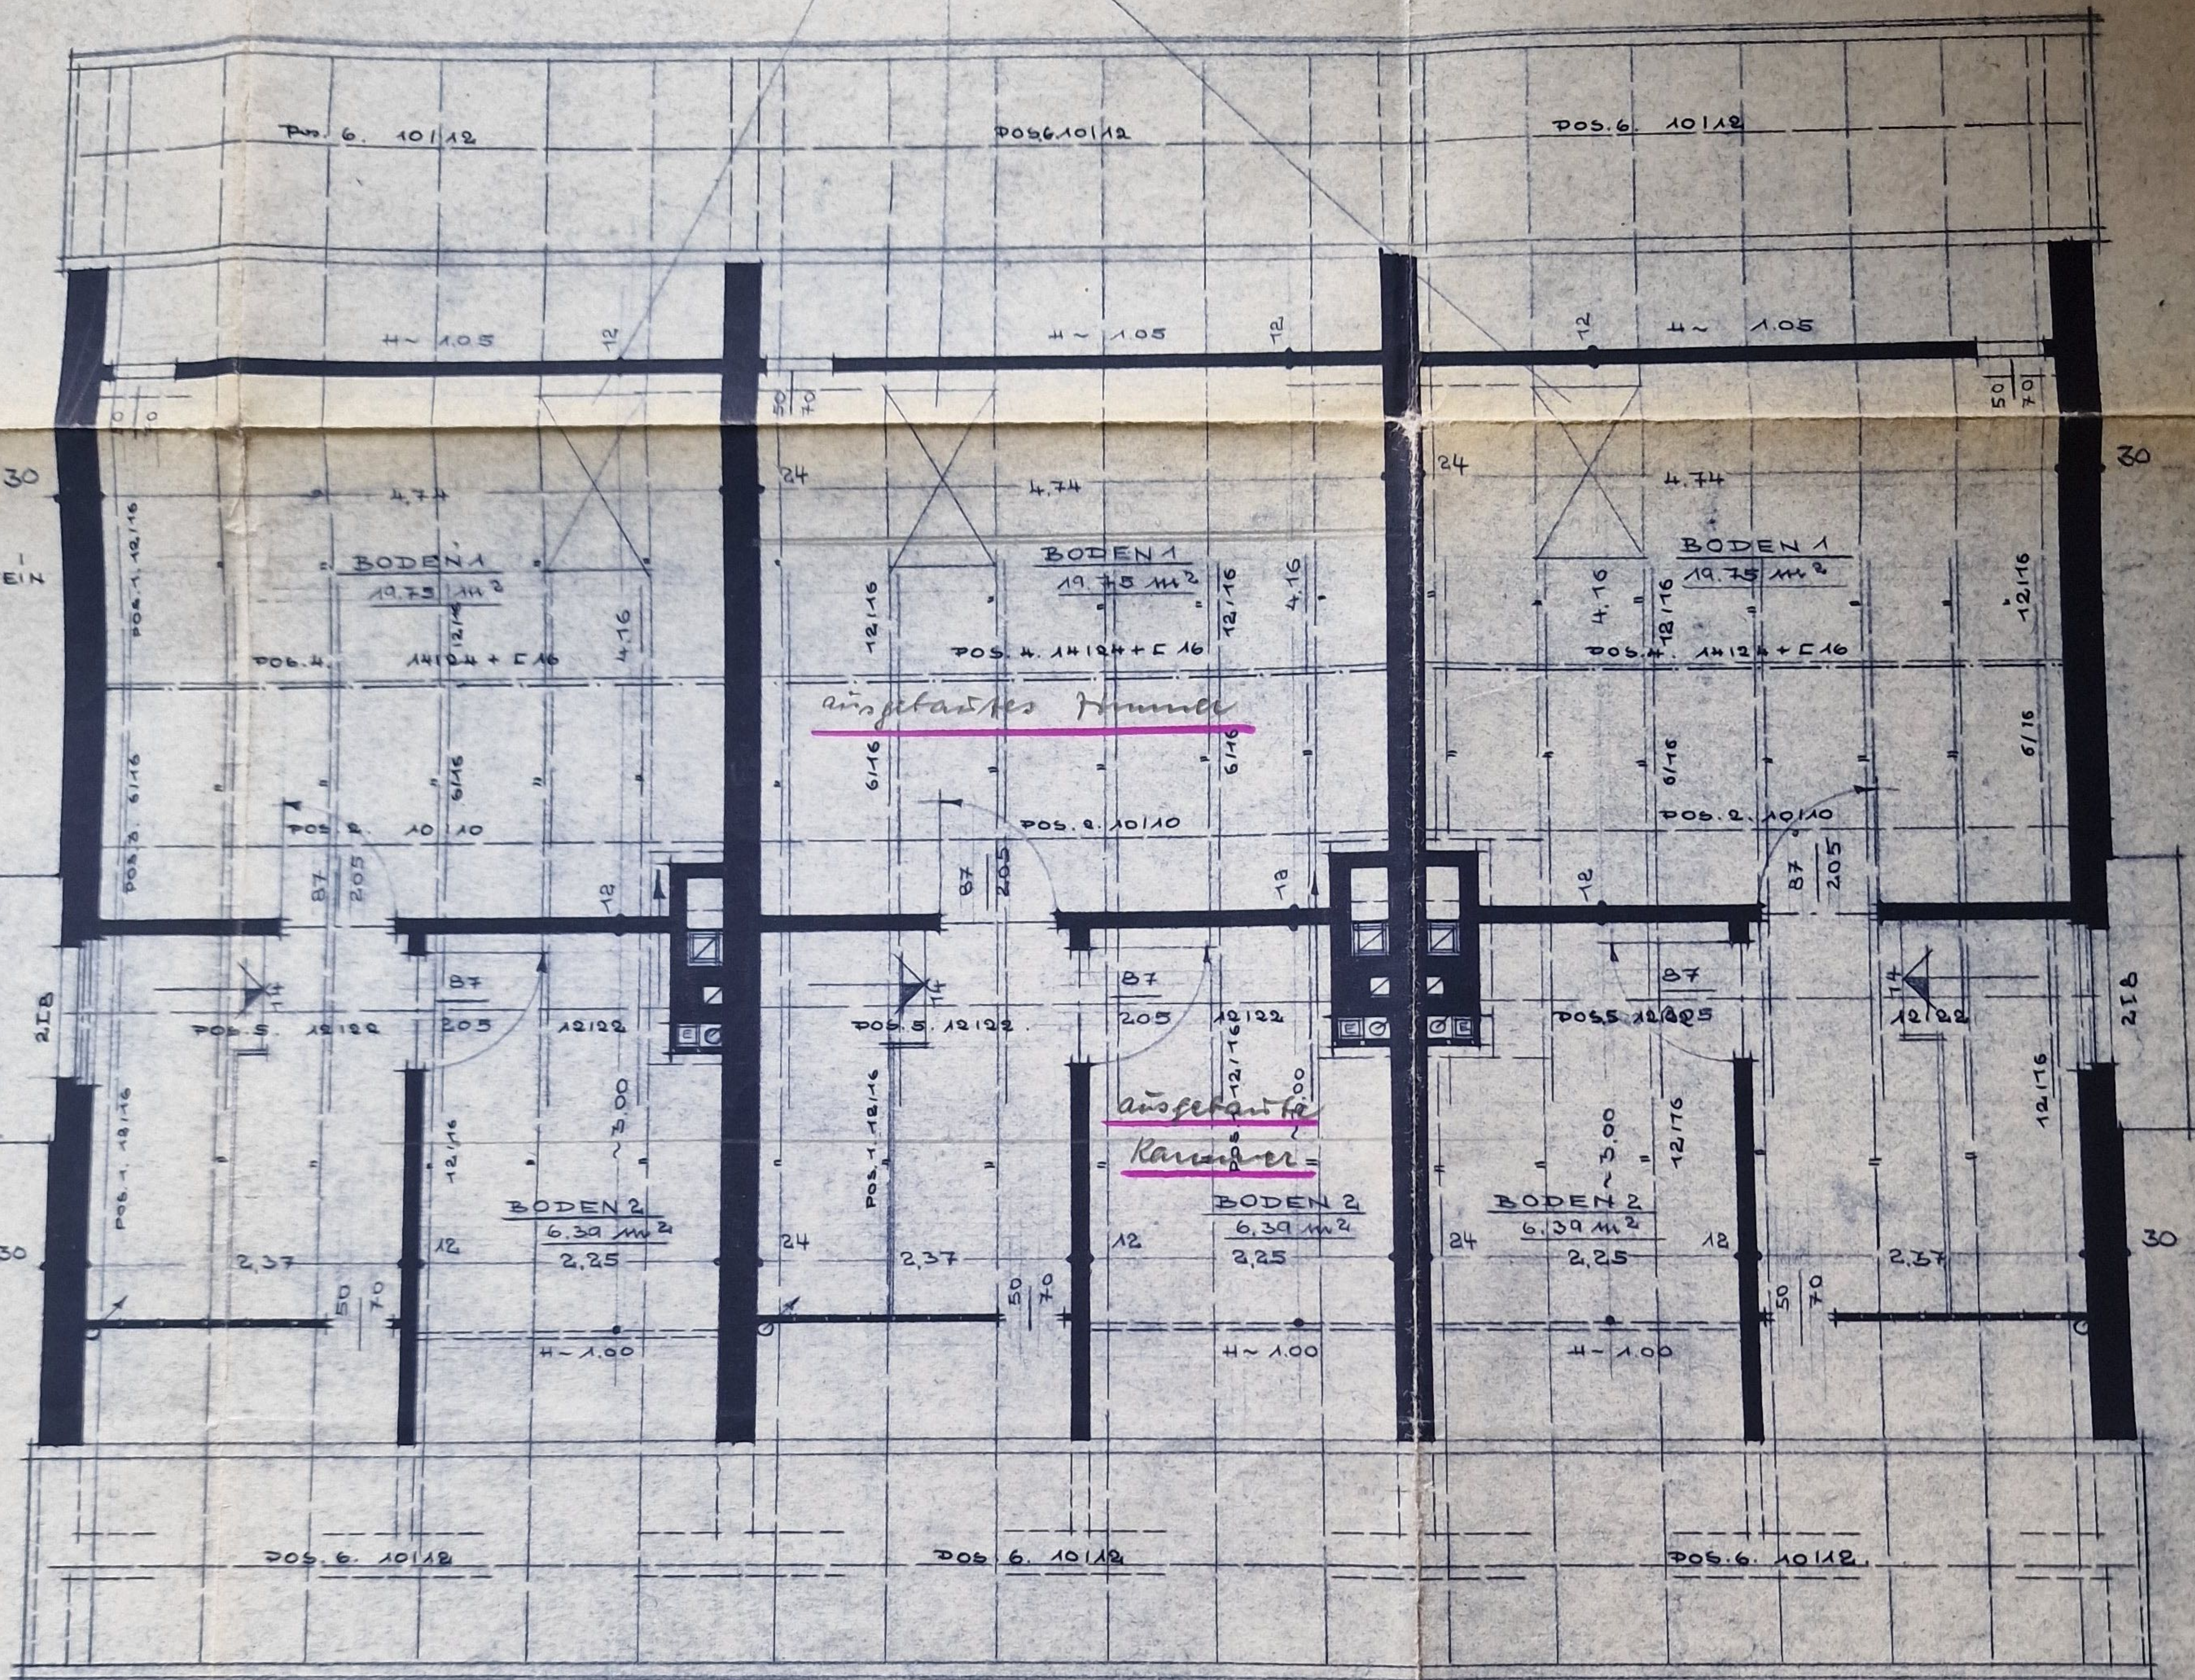

STEKLASSE II  
 HALBBETON B225  
 ST. IV GERIPPT, BST III, BST I  
 150 III OD. ENTSPR. DIN 106  
 37.

DACHGESCHOSS.

POSITIONSPLA

KARL BO
HAUS- u. LÖSUNG
ENGEN:
BAUPLAN:
GEW. PLAN:
Z. PLAN:
ST. PLAN:
ST. PLAN: